


H:\Planschnitt\THERES\Untert\Theres\Ost-Birkenbach_Vorentwurf\01-Lageplan.dwg
 Layout: 2021-31-05_Lageplan_M250 / Thu, 10 Jun 2021 - 12:53

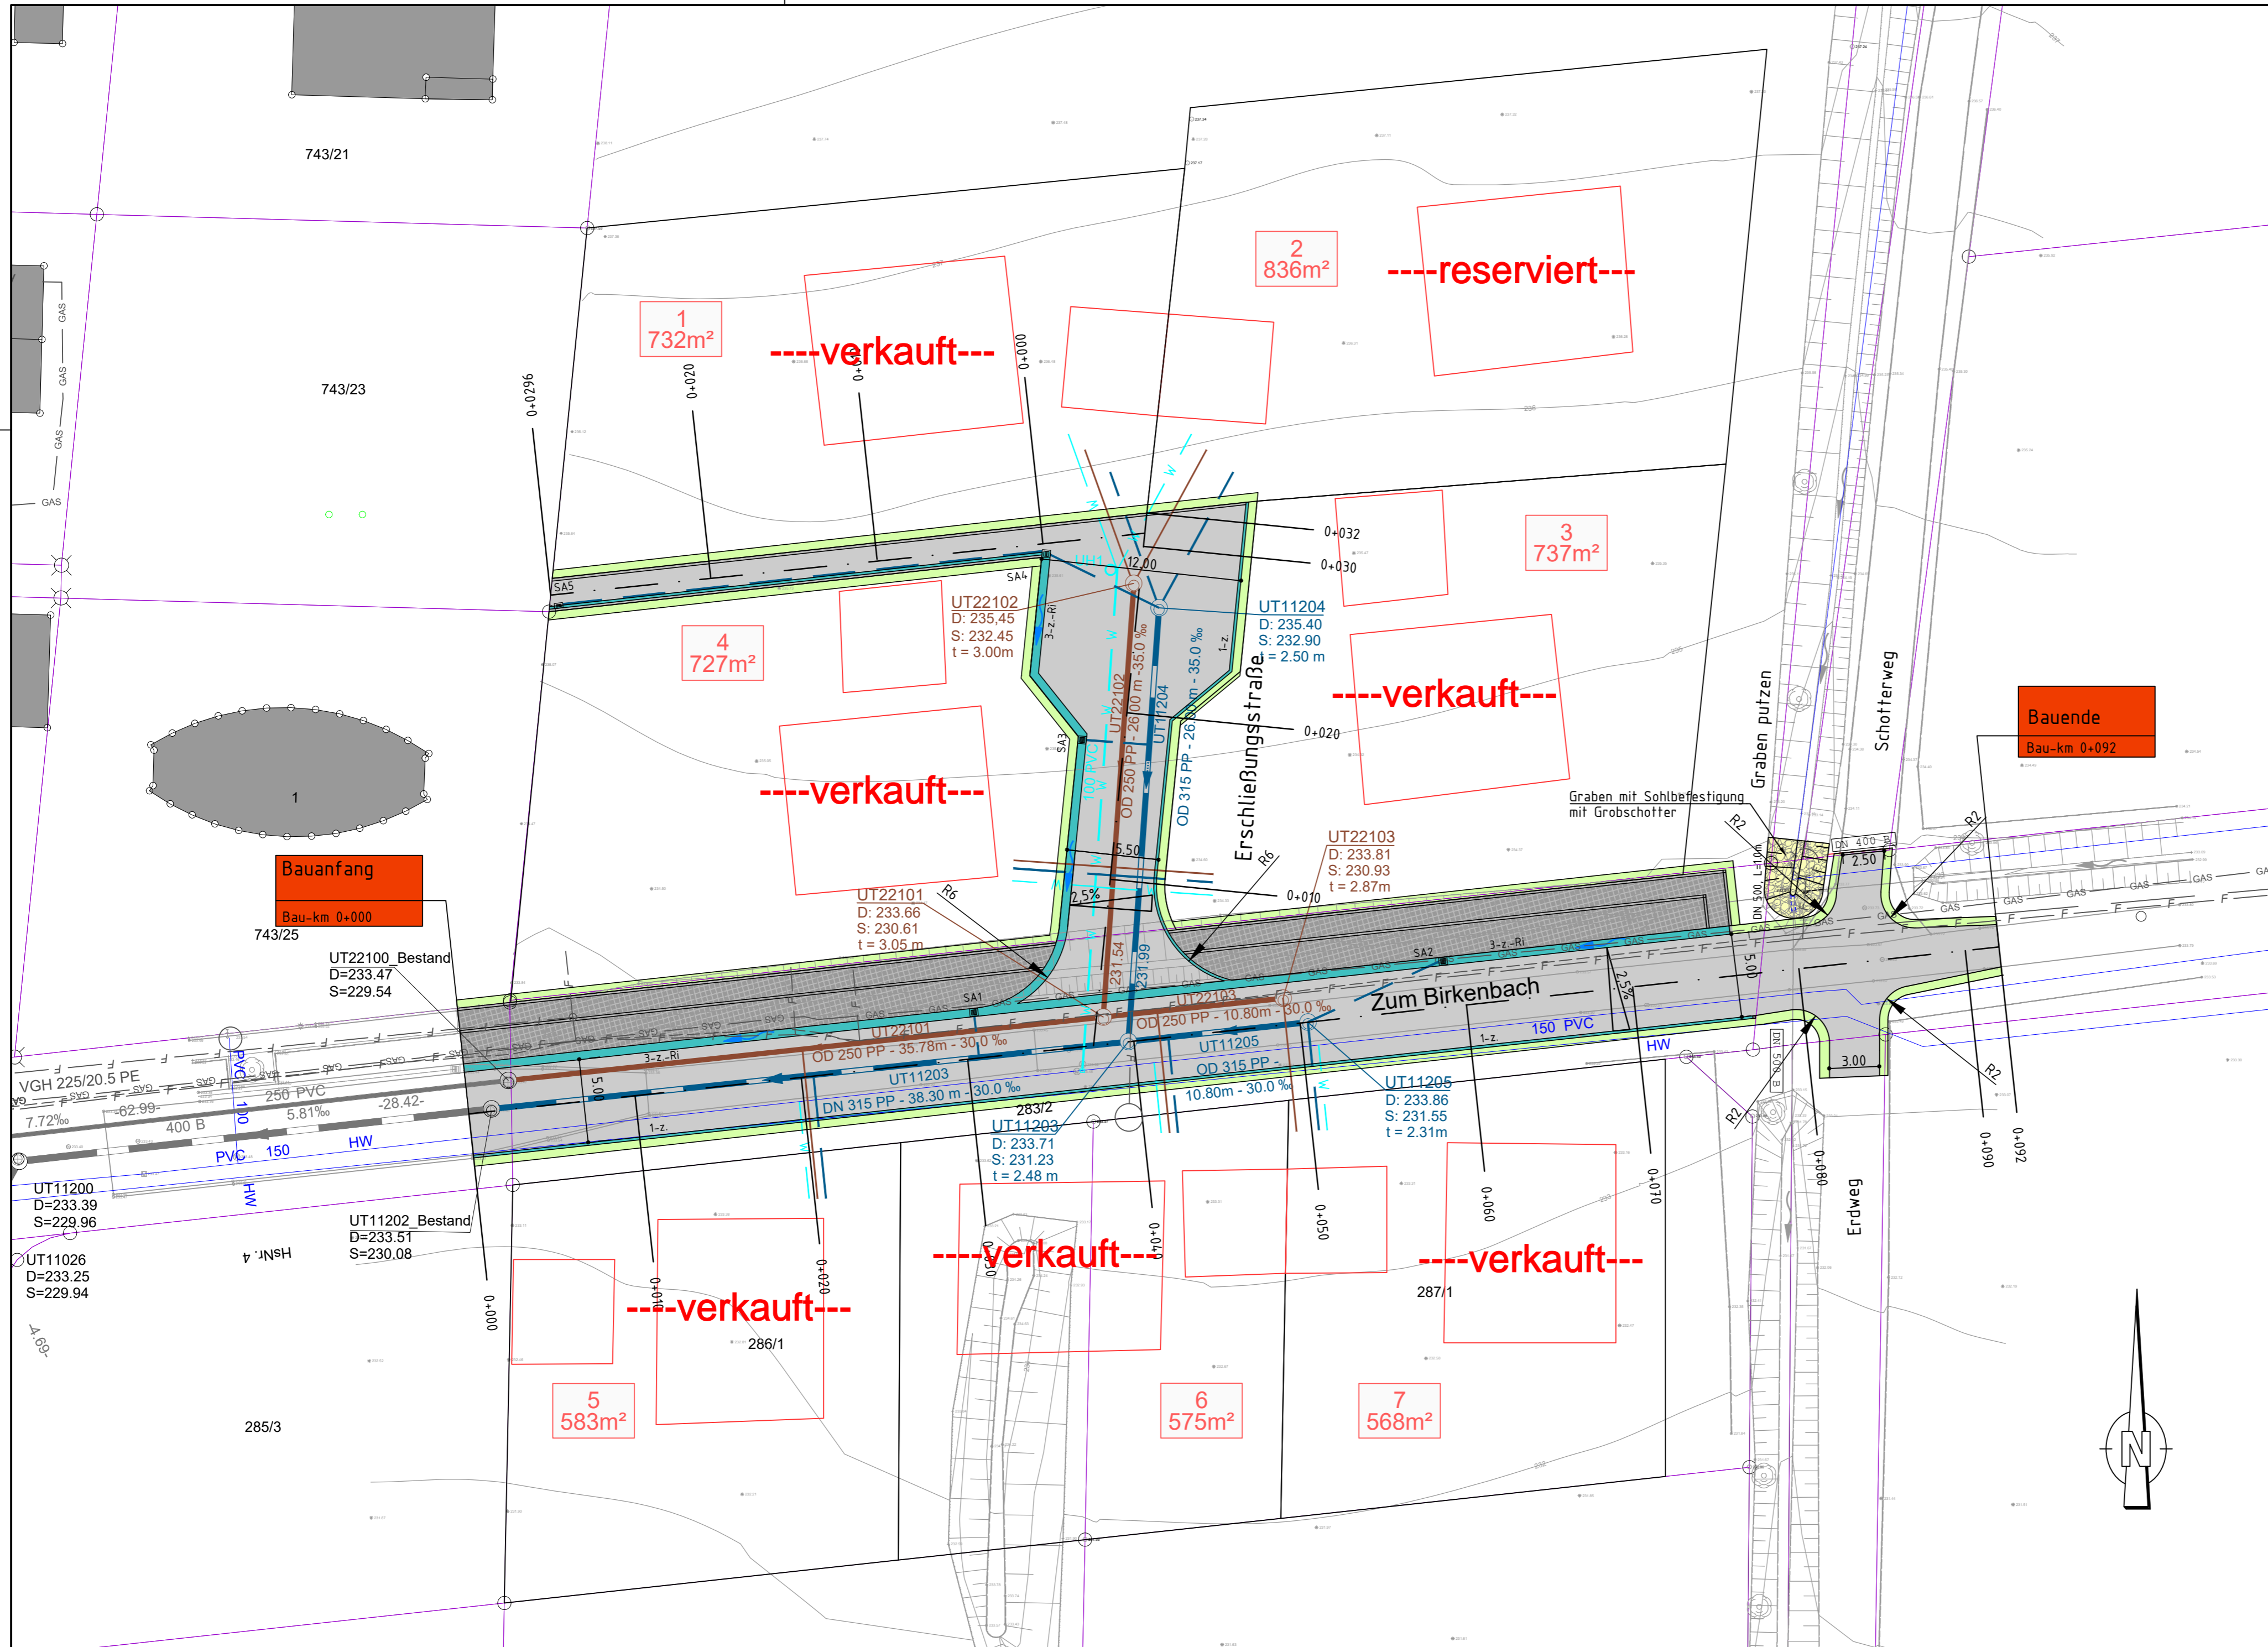

Legende Wege- und Straßenbau

- Bankett
- Gehweg Pflaster
- Rundbordstein
- Parkstreifen, Betonsteinpflaster
- 3-zeilige Muldenrinne, b=0,50m mit Straßenablauf (SA)
- Fahrbahn, Asphalt mit Angabe der Querneigung
- 1-zeiliges Betonsteinpflaster
- Bankett

Legende

- Flurstücksgrenze Bestand
- RW-Kanal mit Schacht- und Haltungsangaben
- SW-Kanal mit Schacht- und Haltungsangaben
- best. SW-Kanal mit Schacht- und Haltungsangaben
- best. RW-Kanal mit Schacht- und Haltungsangaben
- W Wasserleitung
- best. Wasserleitung
- best. Strom
- best. Gas
- best. Telekom
- Wohnhaus mit Garage (mögliche Gebäudestellung)

Nr.	Änderungen	geä. am	Name	gepr. am	Name
Vorhaben: Gemeinde Theres GT Untert Erschließung Zum Birkenbach		Projekt Nr. 03/2018/123			
		Vorentwurf			
Landkreis: Haßberge		Plan Nr. 2	Anlage Nr. 2		
Maßstab: 1:250	Lageplan	Tag	Name		
		entw. Juni 2021	Ruck		
		gez. Juni 2021	Shala		
		gepr. Juni 2021	Ruck		
Vorhabenträger: Gemeinde Theres Rathausstraße 3 97531 Theres		Entwurfsverfasser: Technisches Büro Werner Oskar-Serrand-Straße 3 a 97483 Eltmann, Tel. 09522/7088-0, Fax 7088-50			
Datum	Unterschrift	01.06.2021	Datum		
			Unterschrift		