


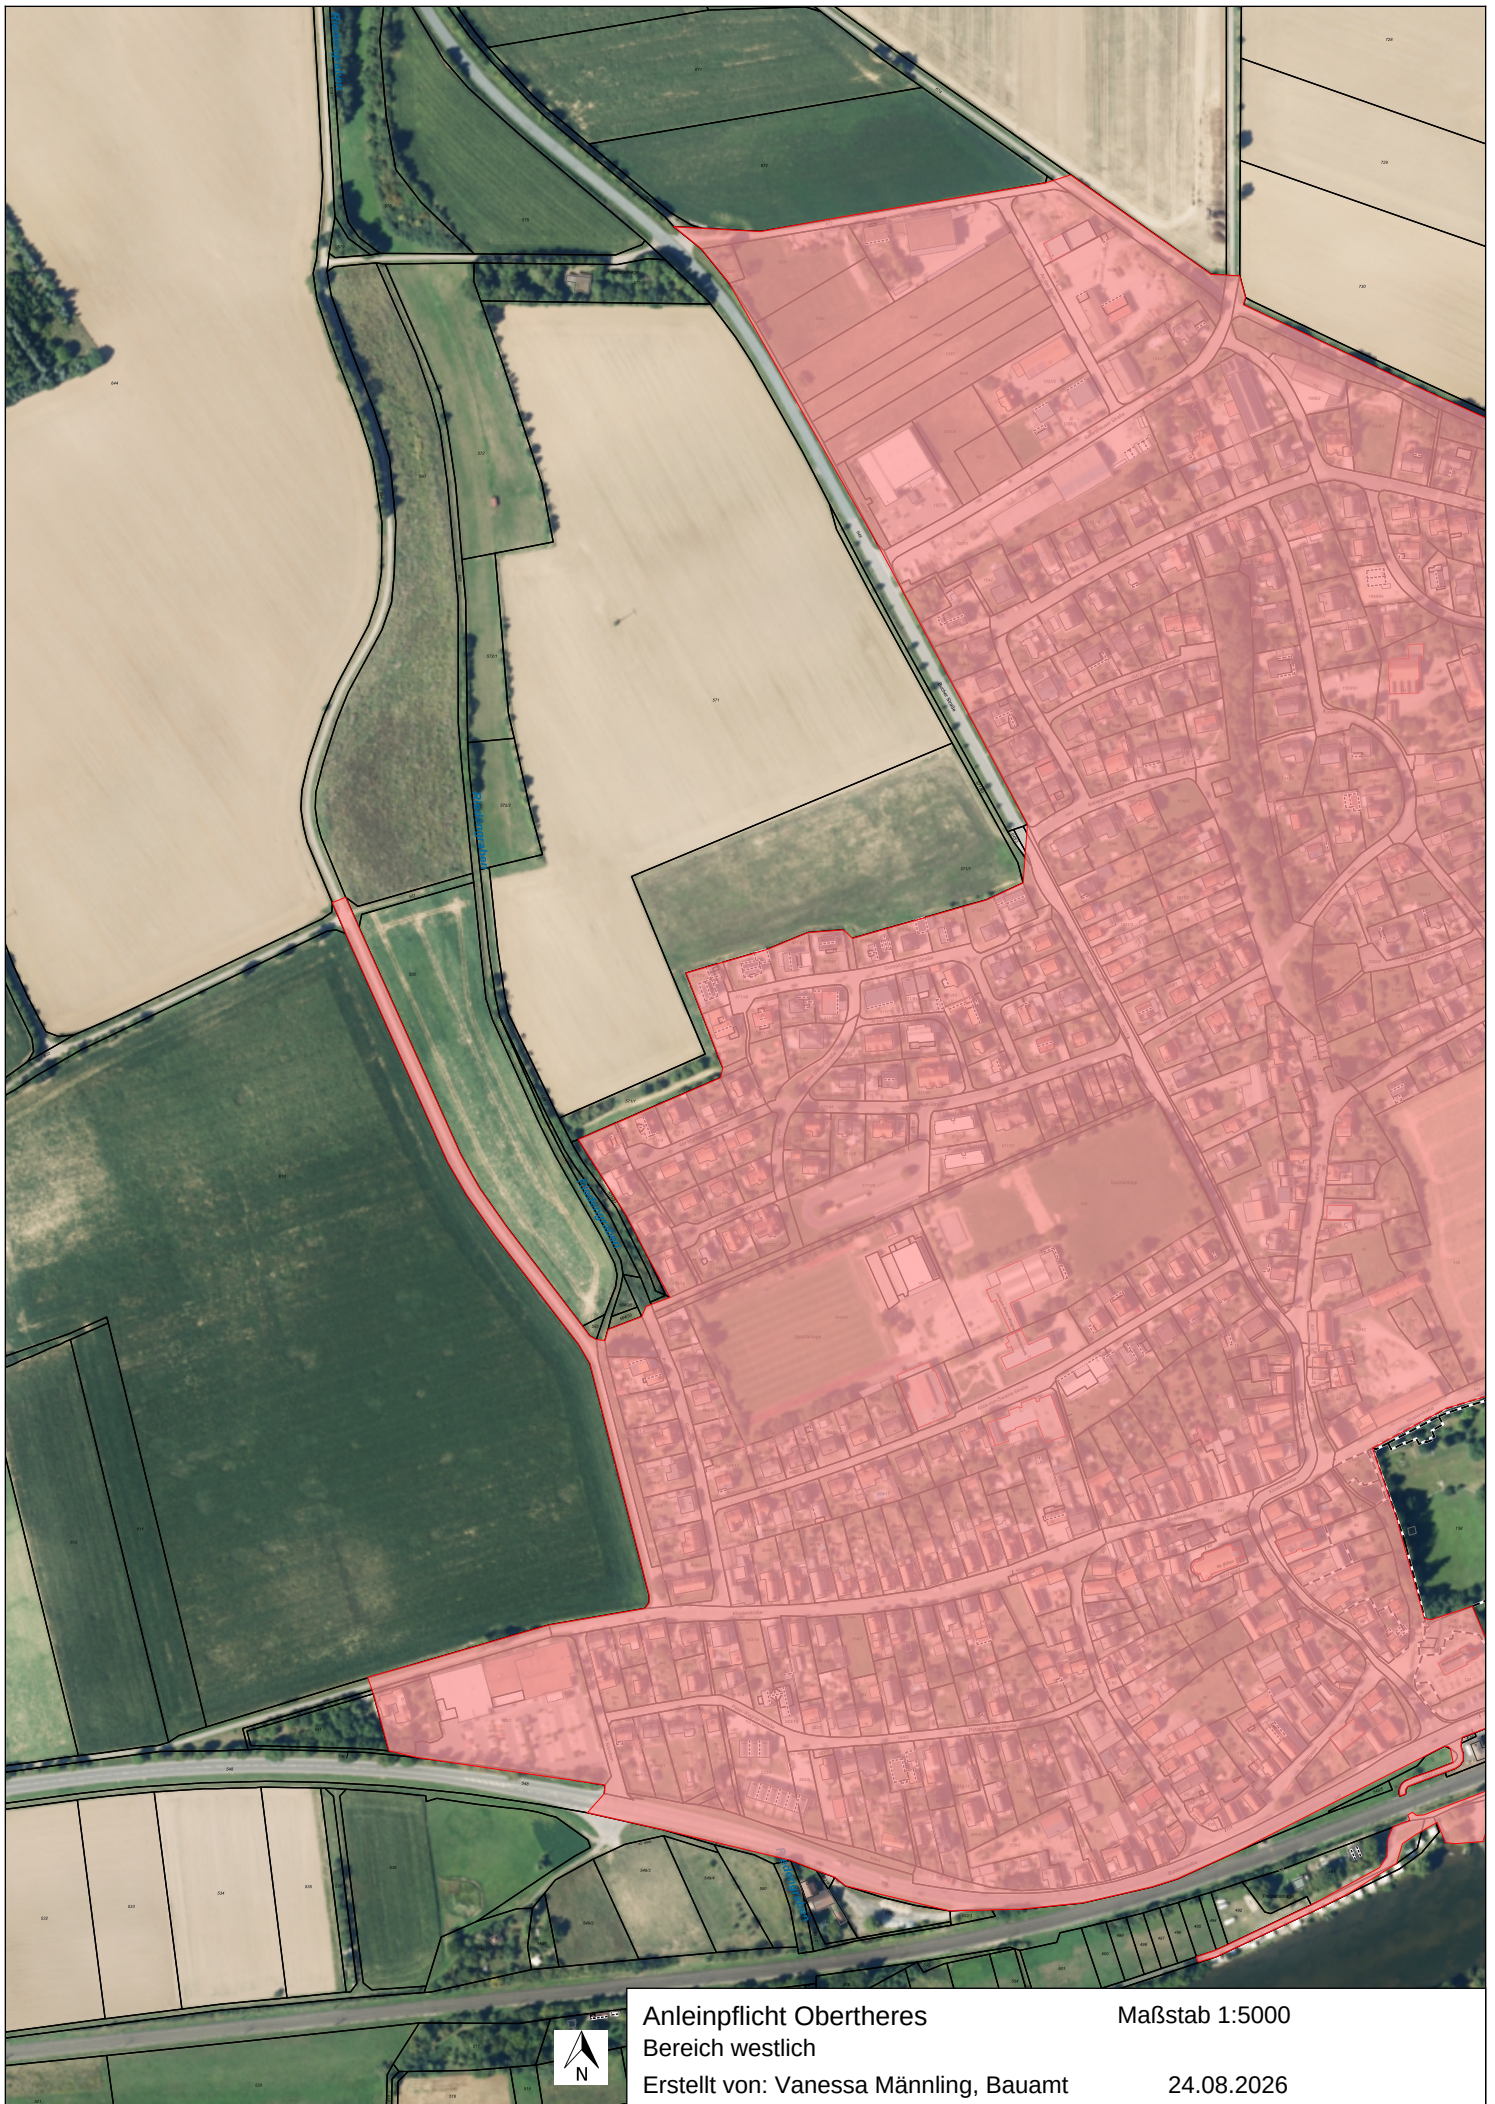

Anleinpflcht Obertheres
Bereich westlich

Erstellt von: Vanessa Männling, Bauamt

Maßstab 1:5000

24.08.2026